
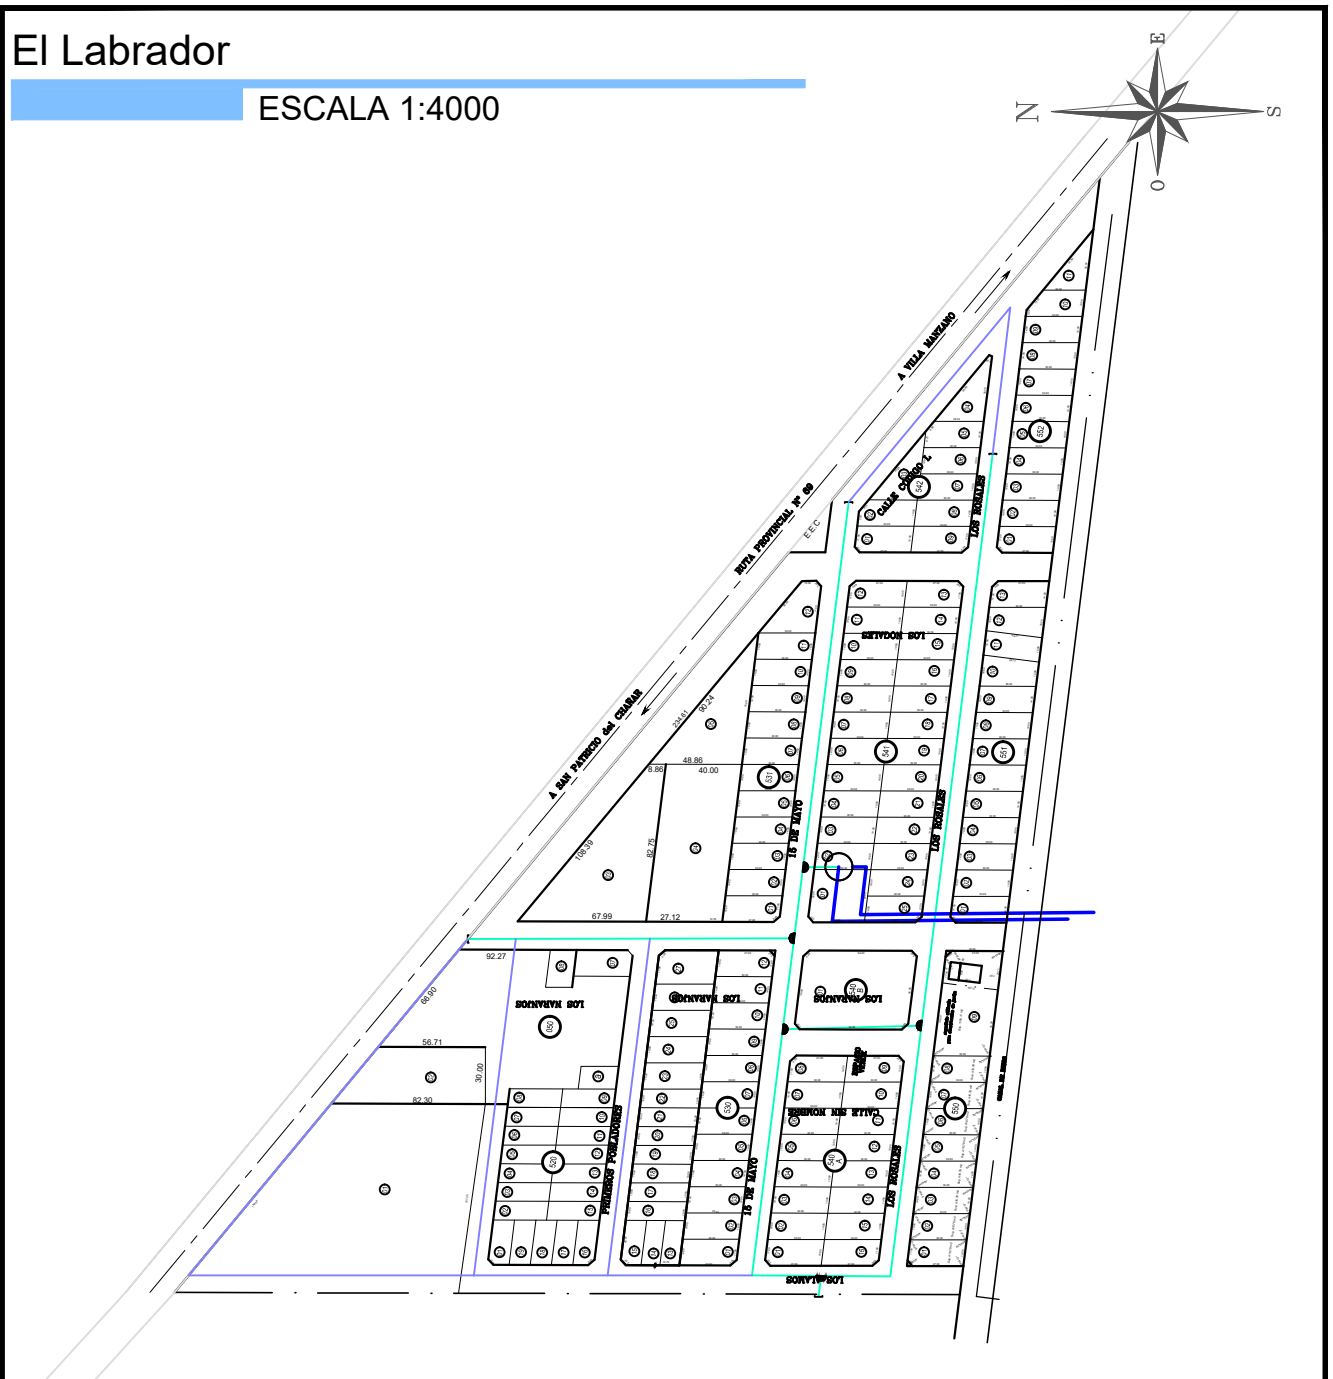


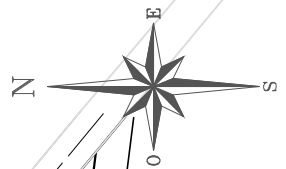

REFERENCIAS

- Empalme de cañerías
- Valvula de cierre
- Tapón Terminal
- Hidrante

IDENTIFICACION DE TUBERIAS

- PVC Ø 110 mm C-6
- PVC Ø 90 mm C-6
- PVC Ø 75 mm C-6
- PVC Ø 63 mm C-6
- PVC Ø 50 mm C-6
- Acueducto existente
- Sin Identificar



COOPERATIVA DE AGUA POTABLE Y AFINES VILLA MANZANO LTDA.
SAN MARTIN N° 74
VILLA MANZANO - CAMPO GRANDE - RIO NEGRO

DESCRIPCION: Red de distribución de agua potable
Localidad de El Labrador

REVISIÓN N°:

1

FECHA

12/06/2021

PLANO N°:

1

PLANO: Red de distribución de agua Potable - Información antecedente

DIBUJO: Ing. Correnti Matías

REVISO: Ing. Ebrecht Luis Federico

ESCALA:

1:4000