


ESCALA 1:3000

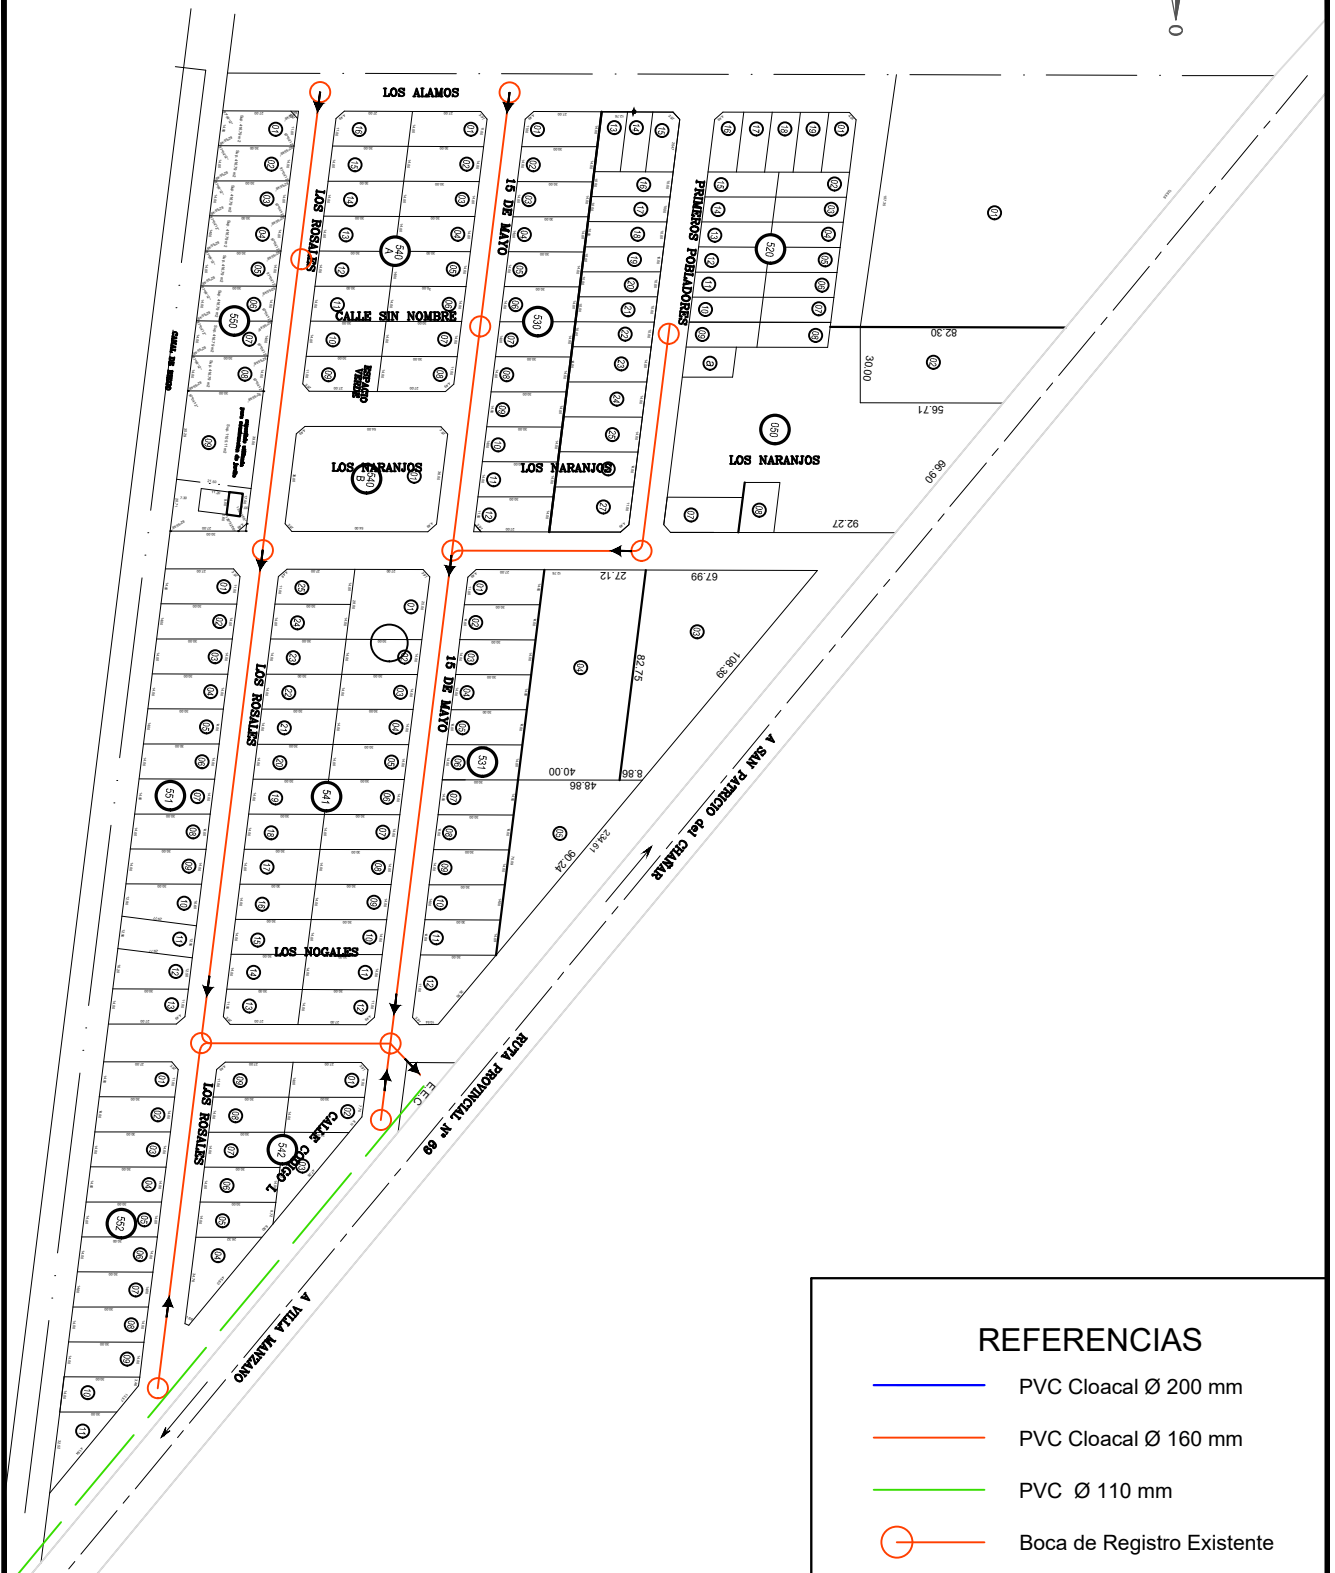

	COOPERATIVA DE AGUA POTABLE Y AFINES VILLA MANZANO LTDA. SAN MARTIN N° 74 VILLA MANZANO - CAMPO GRANDE - RIO NEGRO	1
	DESCRIPCION: Red de alcantarillado B° El Labrador Localidad de B° El Labrador	FECHA 15/06/2023
PLANO N°: 1	PLANO: Red de Alcantarillado Sanitario - Proyección de Red	ESCALA: 1:3000
	DIBUJO: Ing. Correnti Matías REVISO: Ing. Ebrecht Luis Federico	