



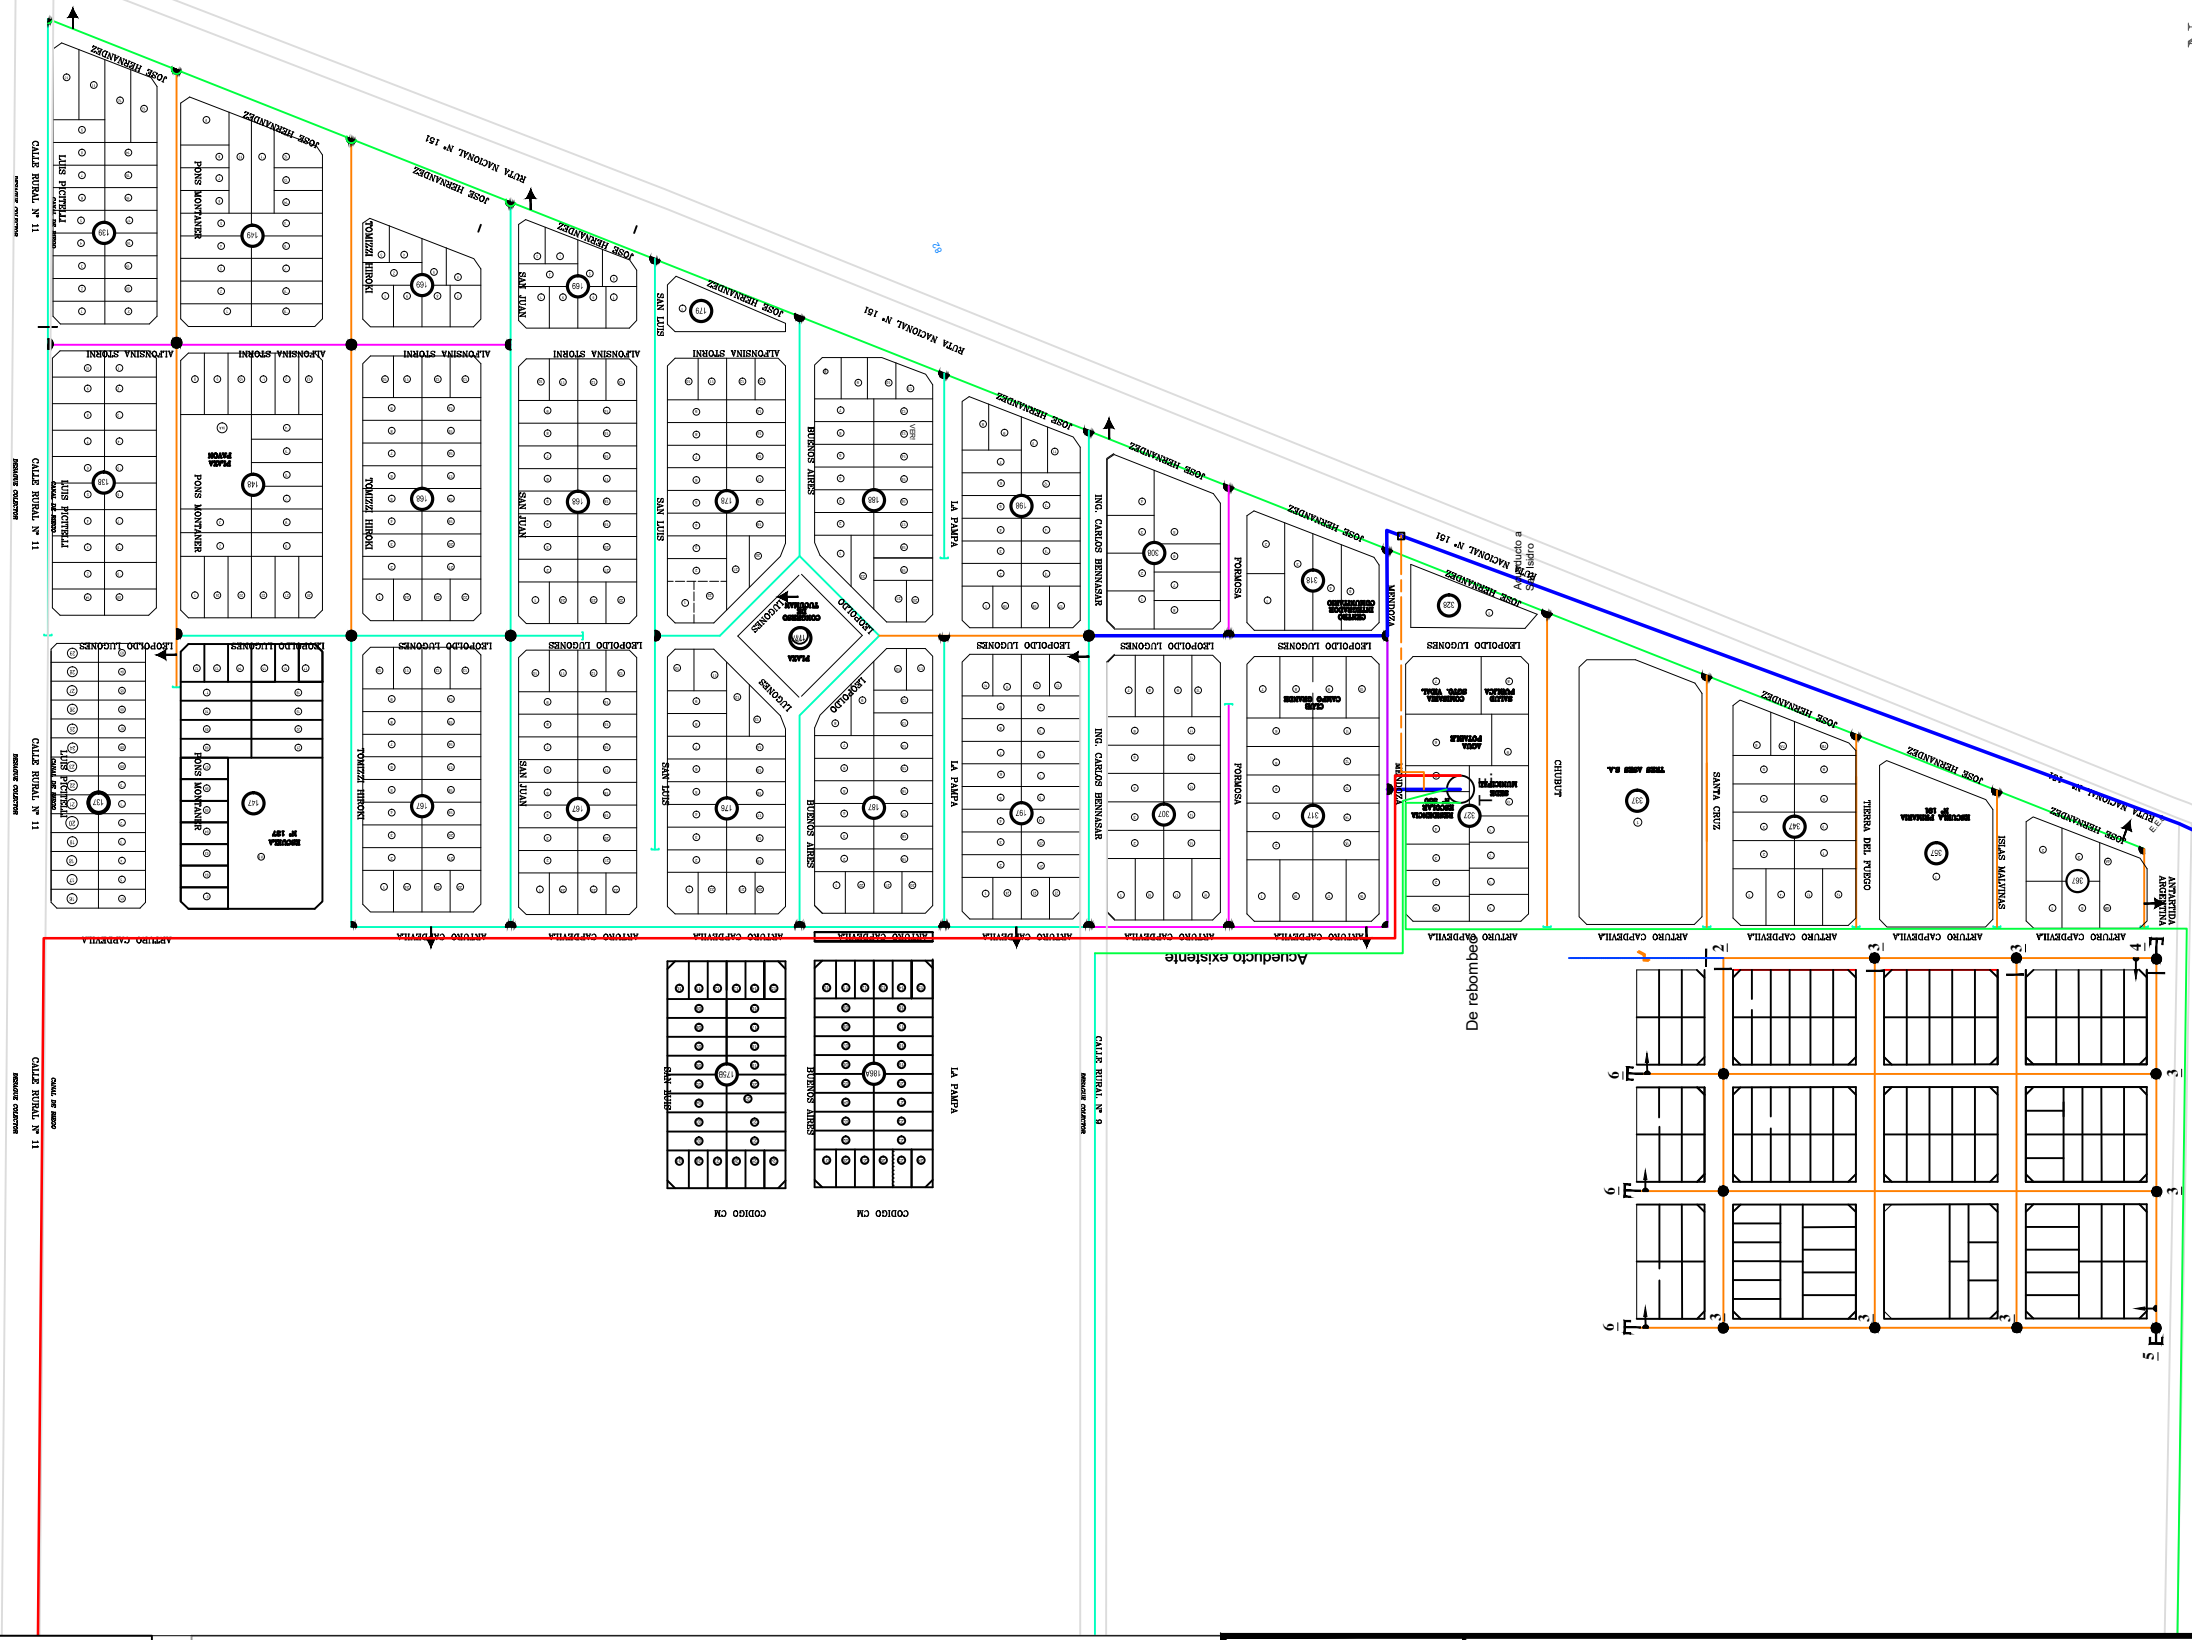

- REFERENCIAS**
- ○ ◐ ◑ Empalme de cañerías
 - +— Valvula de cierre
 - |— Tapón Terminal
 - ↑— Hidrante

IDENTIFIACION DE TUBERIAS			
	PVC Ø 110 mm C-6		HF Ø 100 mm
	PVC Ø 90 mm C-6		HF Ø 63 mm
	PVC Ø 75 mm C-6		HF Ø 50 mm
	PVC Ø 63 mm C-6		AC Ø 150 mm
	PVC Ø 50 mm C-6		AC Ø 100 mm

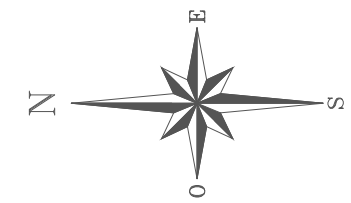

PLANO N°:
2

COOPERATIVA DE AGUA POTABLE Y AFINES VILLA MANZANO LTDA.
SAN MARTIN N° 74
VILLA MANZANO - CAMPO GRANDE - RIO NEGRO

DESCRIPCION: Red de distribución de agua potable
Localidad de Sargento Vidal

PLANO: Red de distribución de agua Potable - Información antecedente

DIBUJO: Ing. Correnti Matías
REVISO: Ing. Ebrecht Luis Federico

REVISIÓN N°:
1

FECHA
12/06/2023

ESCALA:
1:4000