


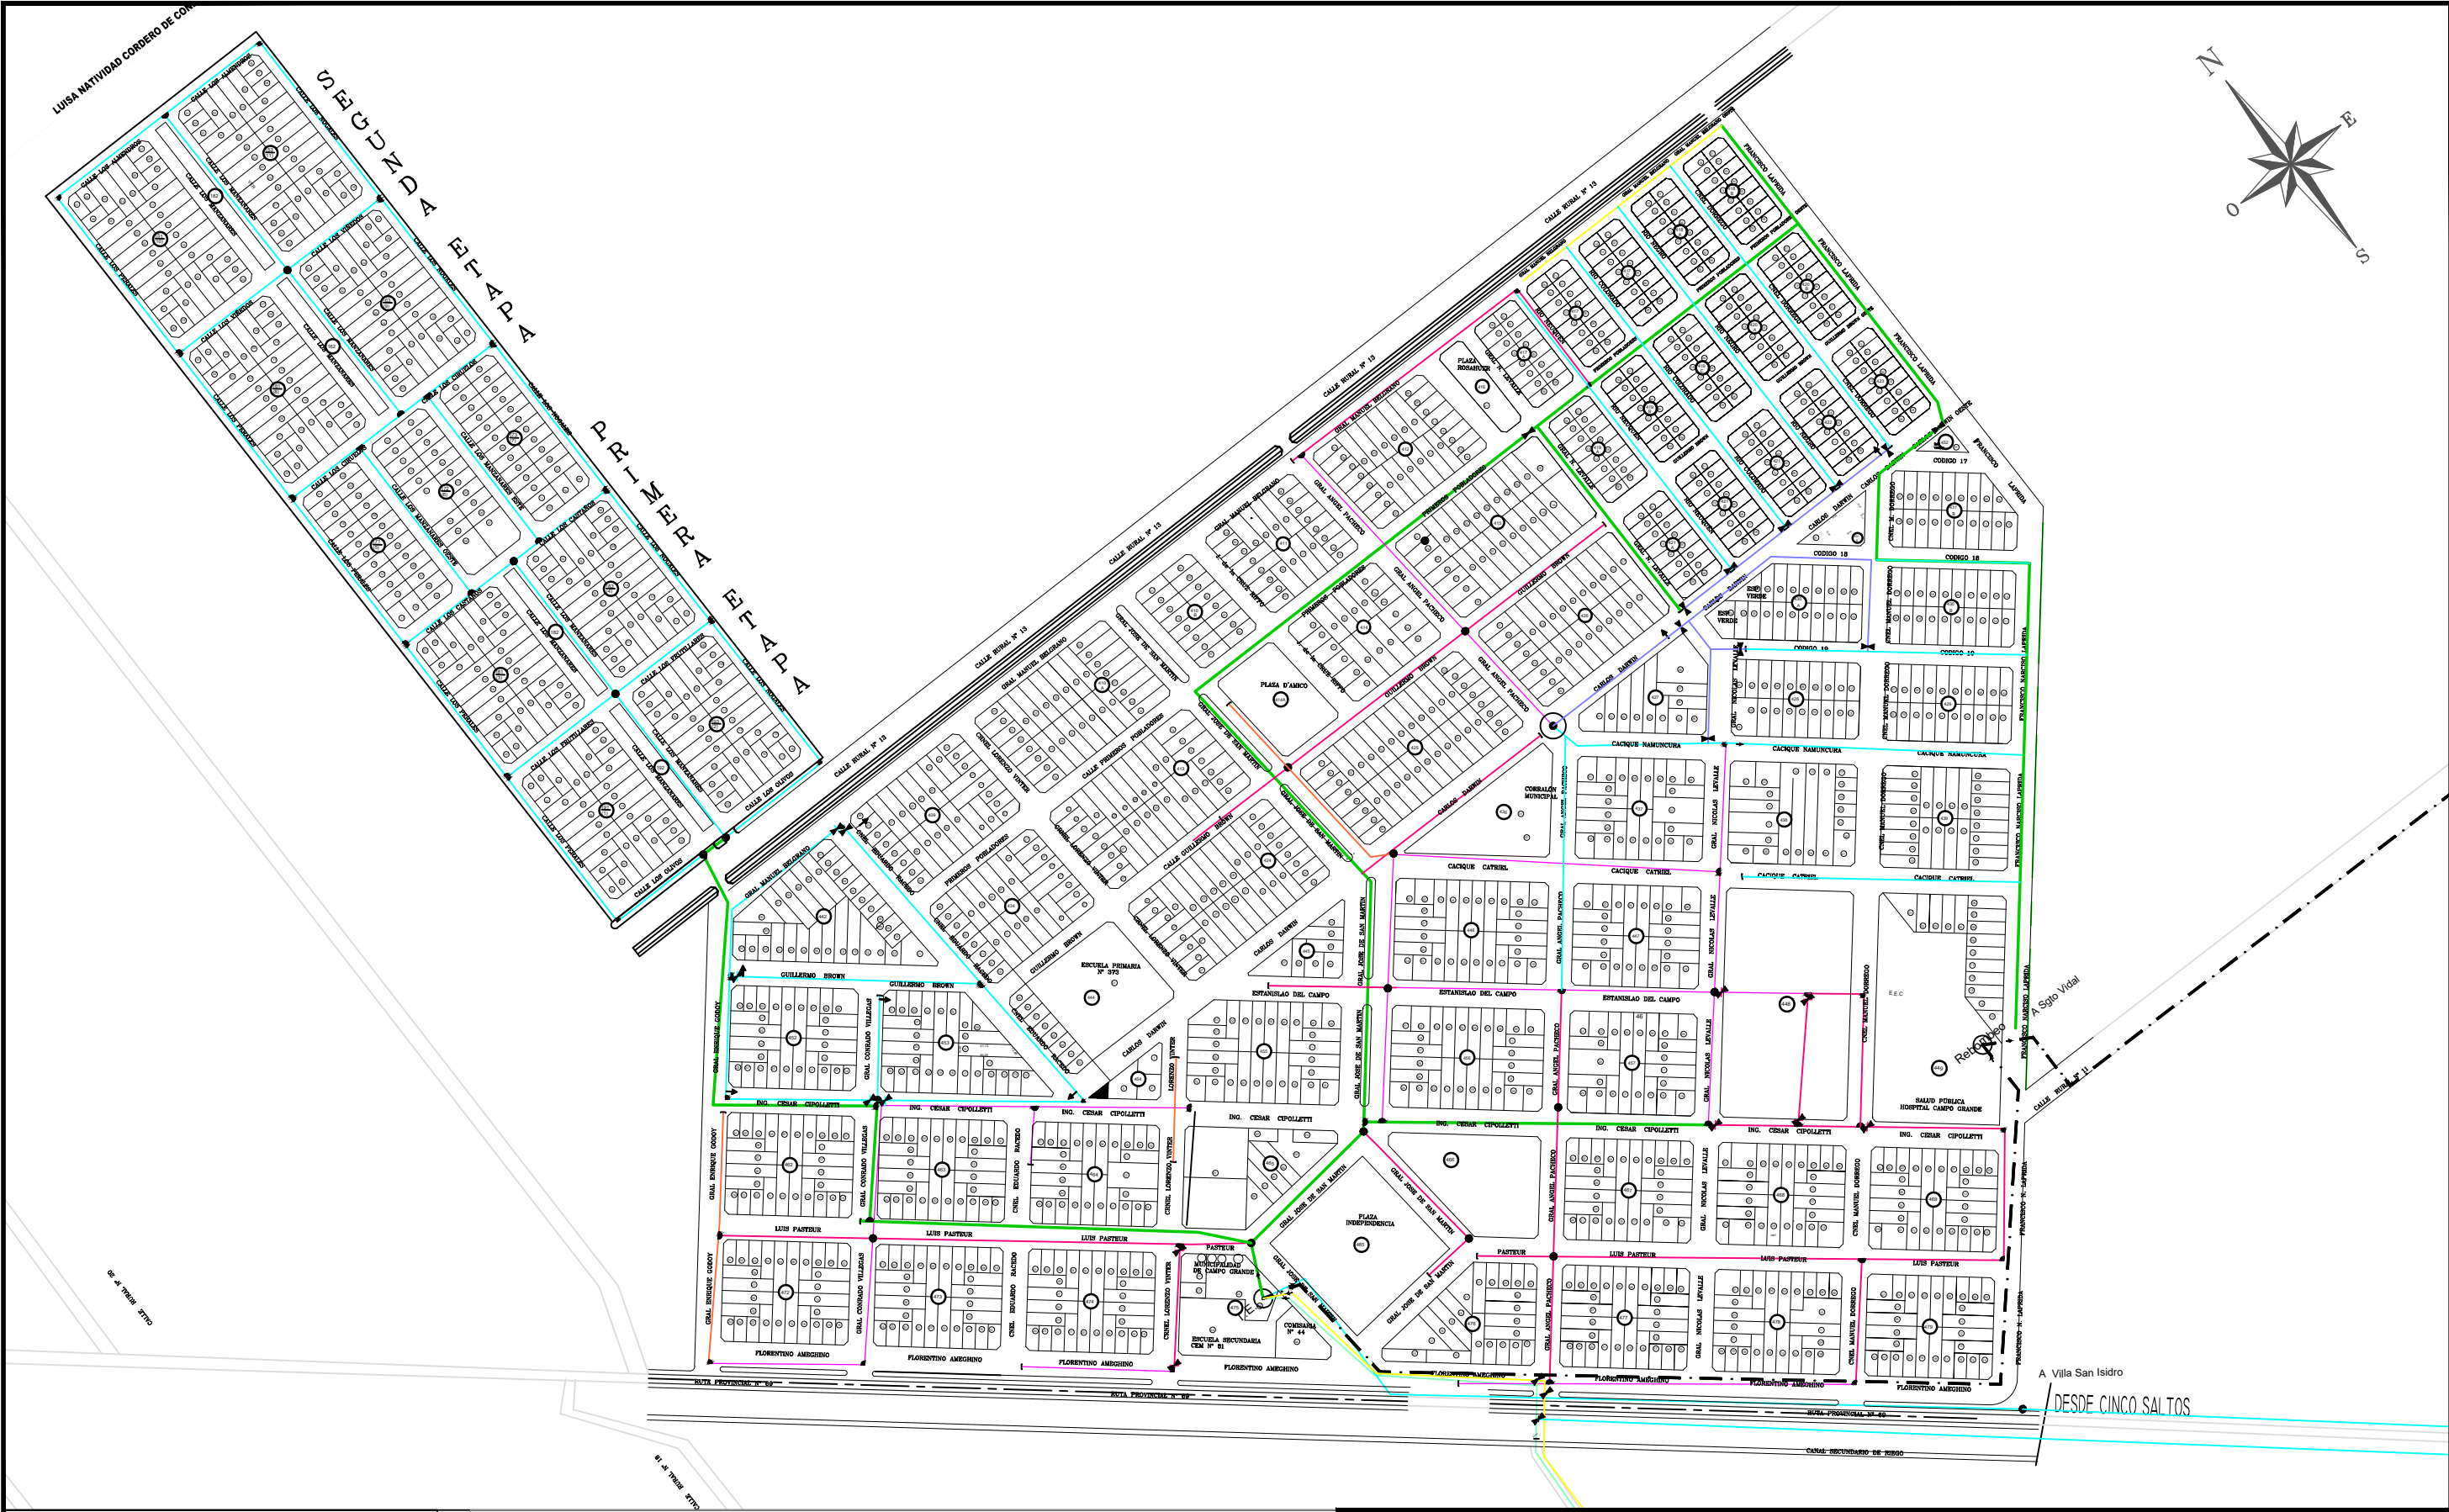

REFERENCIAS Empalme de cañerías Valvula de cierre Tapón Terminal Hidrante		IDENTIFICACION DE TUBERIAS PVC Ø 110 mm C-6 PVC Ø 90 mm C-6 PVC Ø 75 mm C-6 PVC Ø 63 mm C-6 PVC Ø 50 mm C-6 HF Ø 100 mm HF Ø 63 mm HF Ø 50 mm AC Ø 150 mm AC Ø 100 mm		Cooperativa Agua COOPERATIVA DE AGUA POTABLE E INTEGRALES VILLA MANZANO LTDA. PLANO N°: 2	COOPERATIVA DE AGUA POTABLE Y AFINES VILLA MANZANO LTDA. SAN MARTIN N° 74 VILLA MANZANO - CAMPO GRANDE - RIO NEGRO DESCRIPCION: Red de distribución de agua potable Localidad de Villa Manzano PLANO: Red de distribución de agua Potable - Información antecedente DIBUJO: Ing. Correnti Matías REVISO: Ing. Ebrecht Luis Federico	REVISIÓN N°: 1 FECHA 12/06/2023 ESCALA: 1:5000
---	--	---	--	--	---	---